


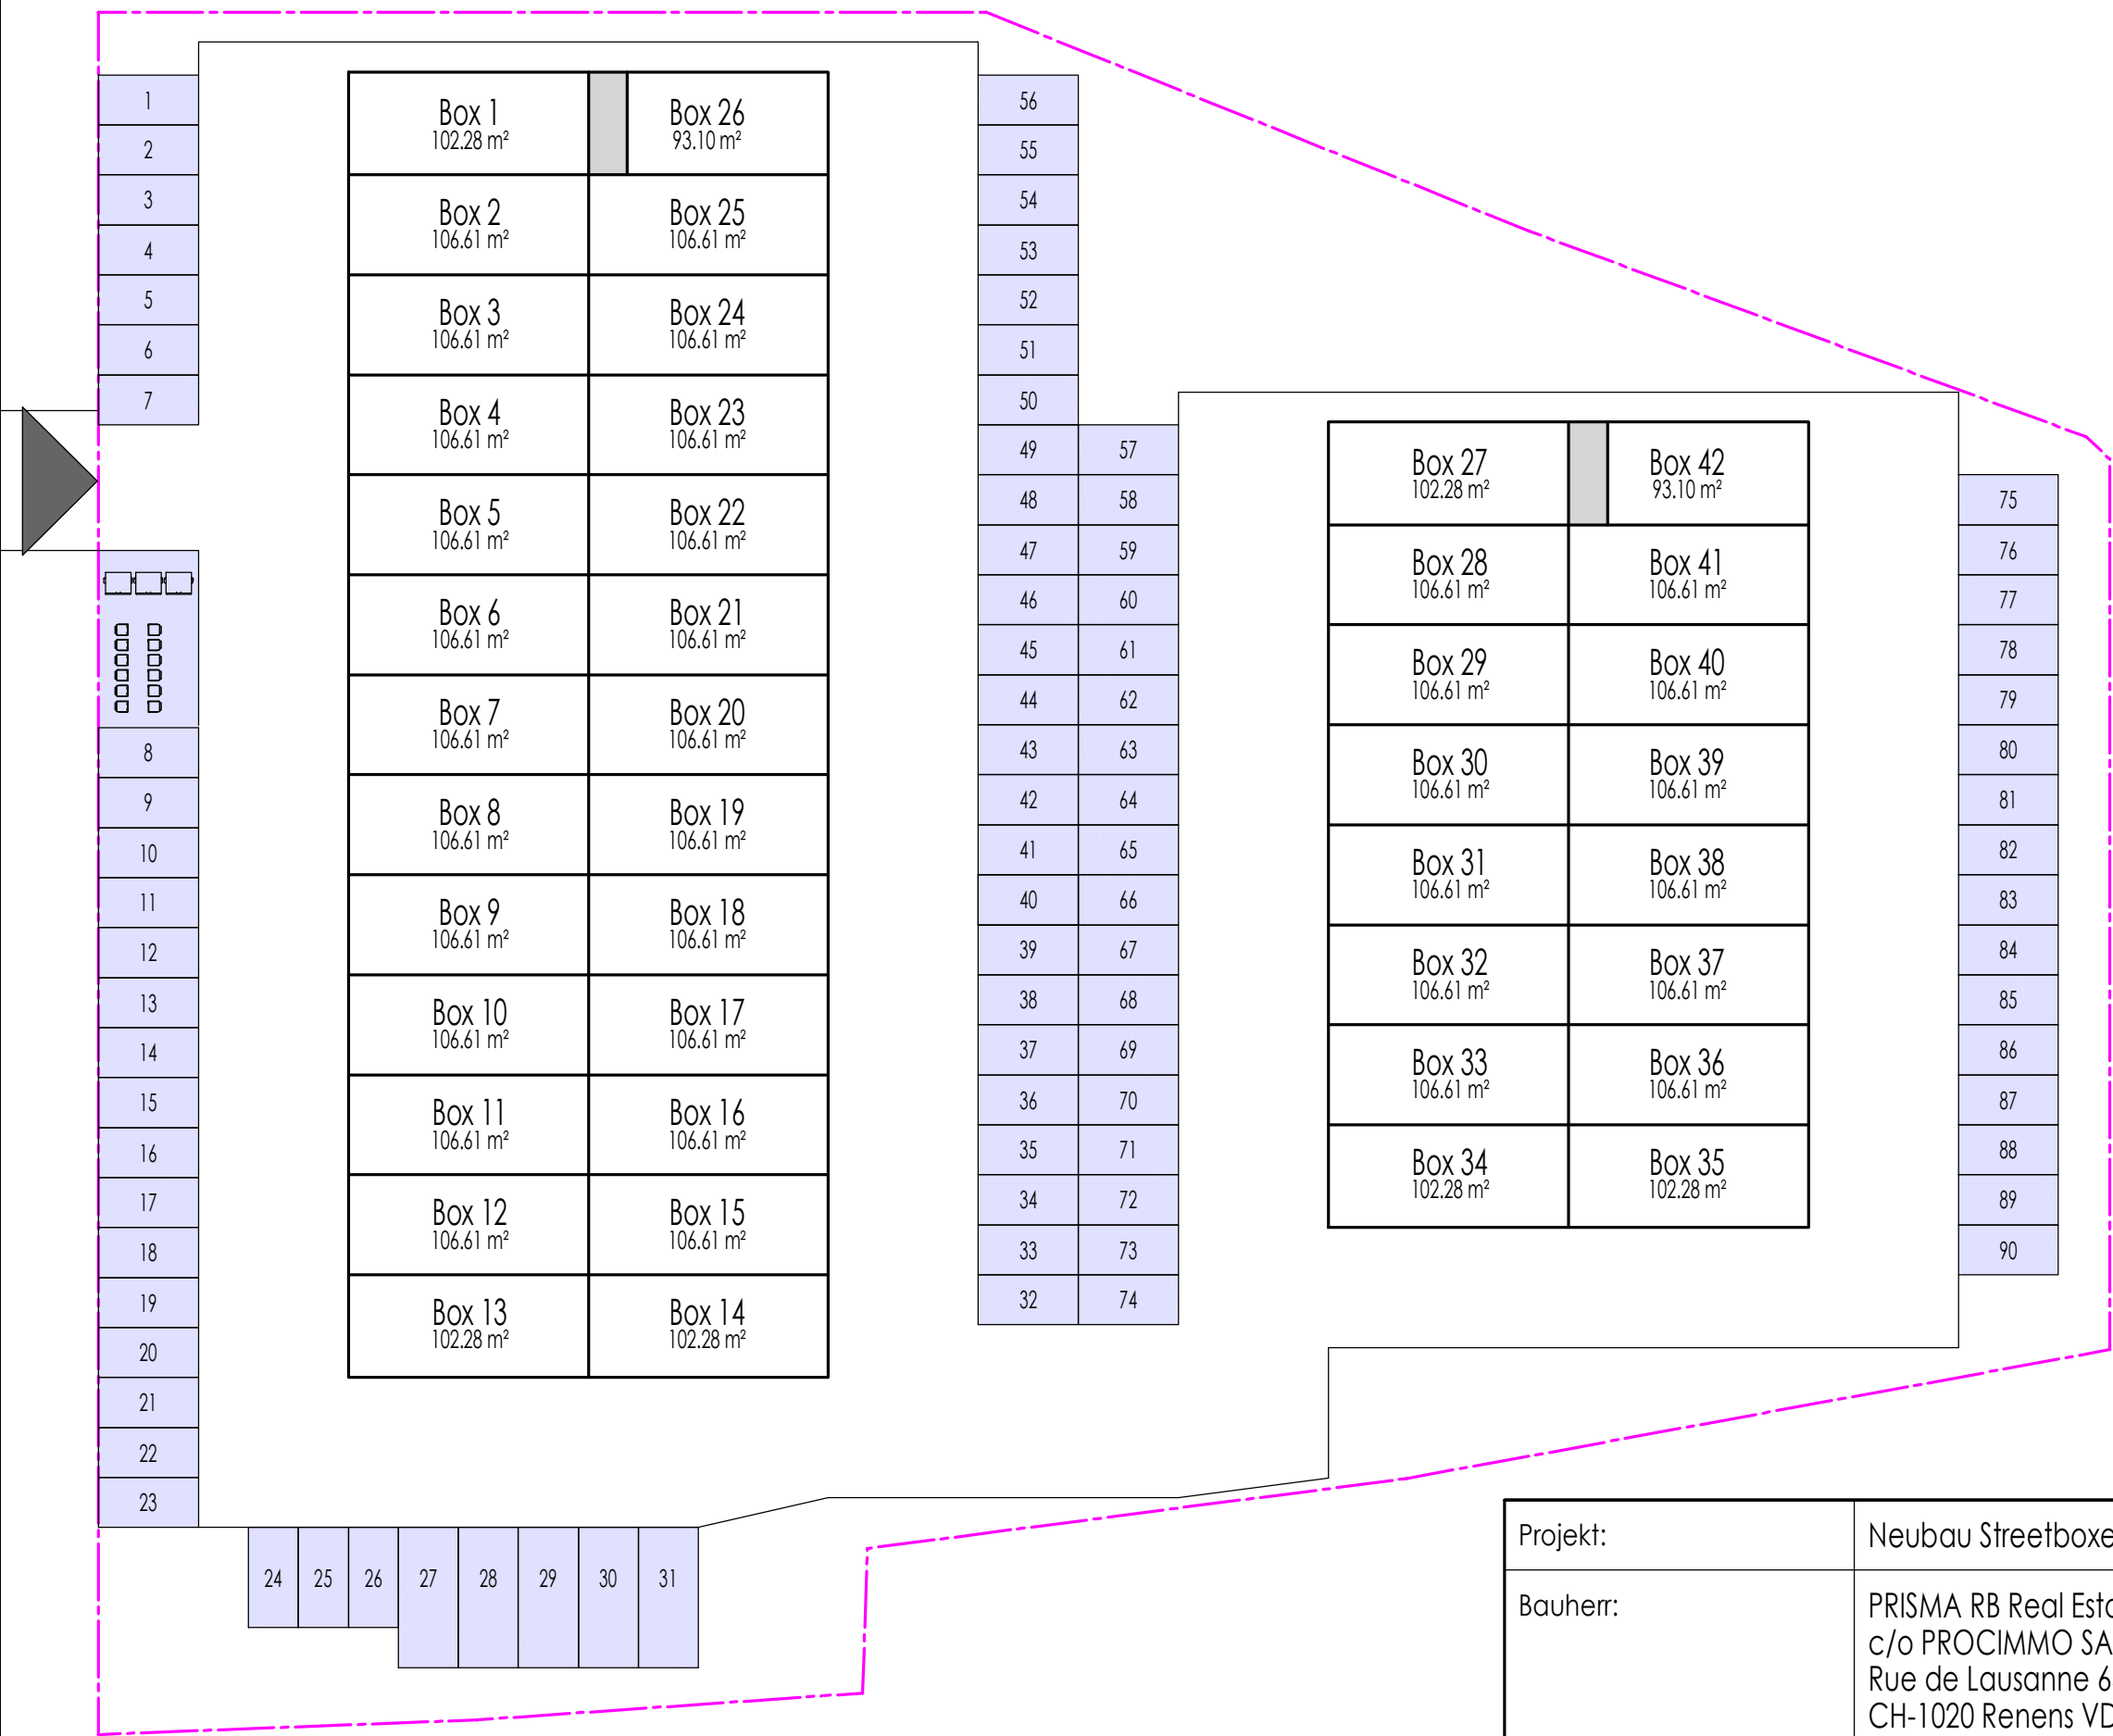

Projekt:	Neubau Streetboxen in Niederwern	Plan-Nr.: B110
Bauherr:	PRISMA RB Real Estate AG c/o PROCIMMO SA Rue de Lausanne 64 CH-1020 Renens VD	Projekt-Nr.: 639/22
		Maßstab: 1:500
		Datum 28.06.2023
Darstellung:	Vermietungsplan	
Bauherr:	Architekt:	V O S S ARCHITEKTEN INGENIEURE SACHVERSTÄNDIGE Im Auengrund 2 • 36041 Fulda Tel: 0661 / 48008 - 0 e-Mail: info@voss-architektur.de Internet: www.voss-architektur.de